



Maxíkova zahrada

Zahrada v přírodním stylu, Mateřská škola a jesle Maxík, U Jezera 2031/34, Praha 5 - Stodůlky







www.prirodnizahrady.cz přírodní zahrady

Praha - Stodůlky

U jezera

č. 2031/34 [řešené území]

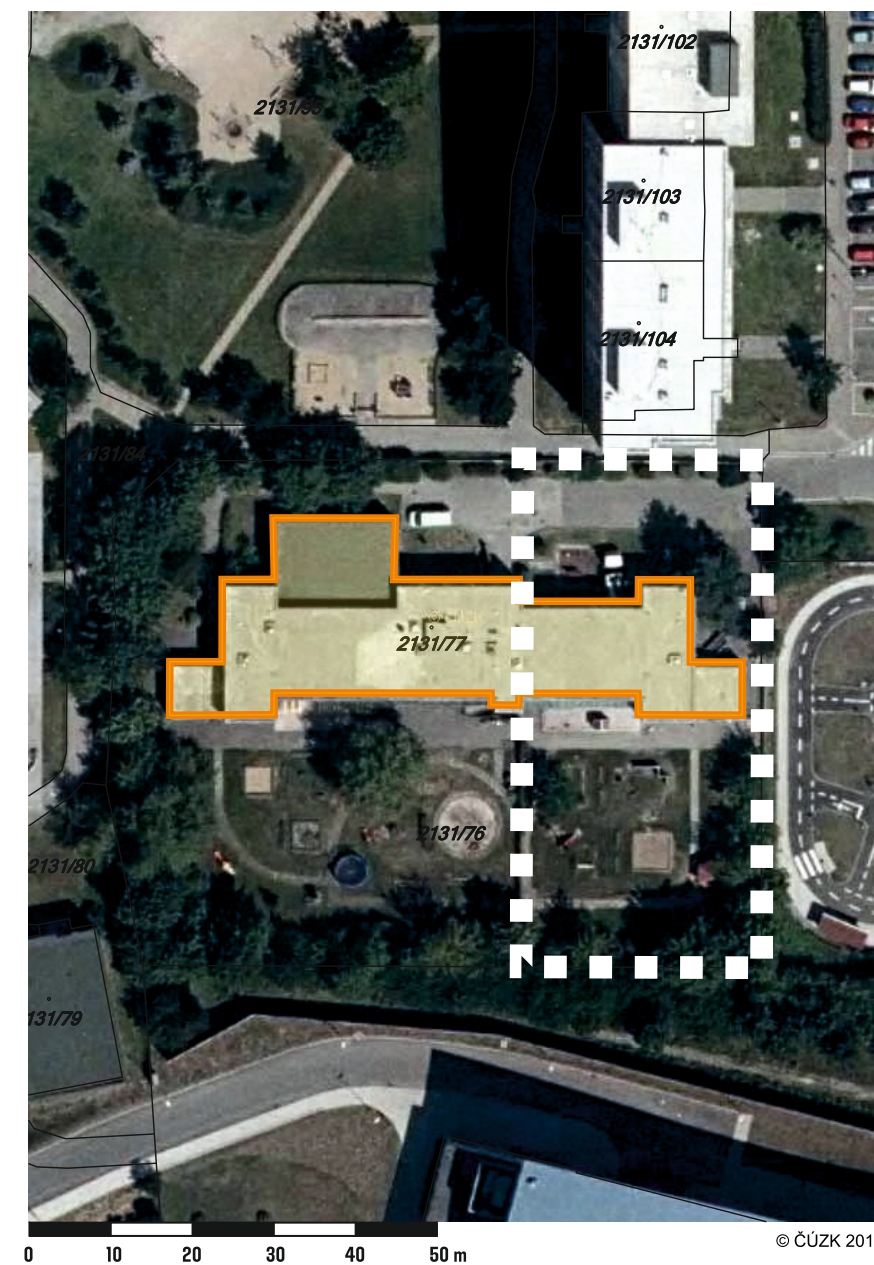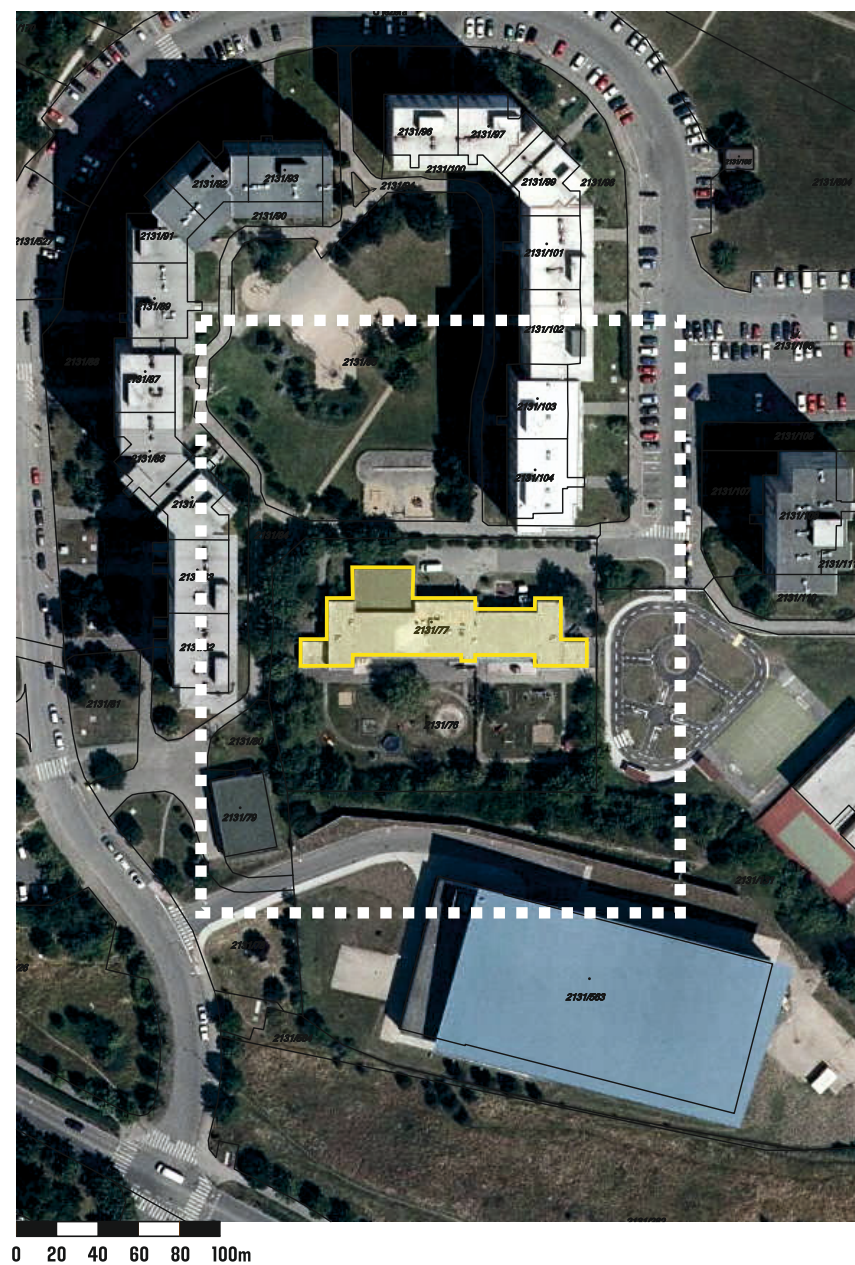

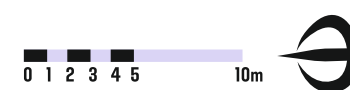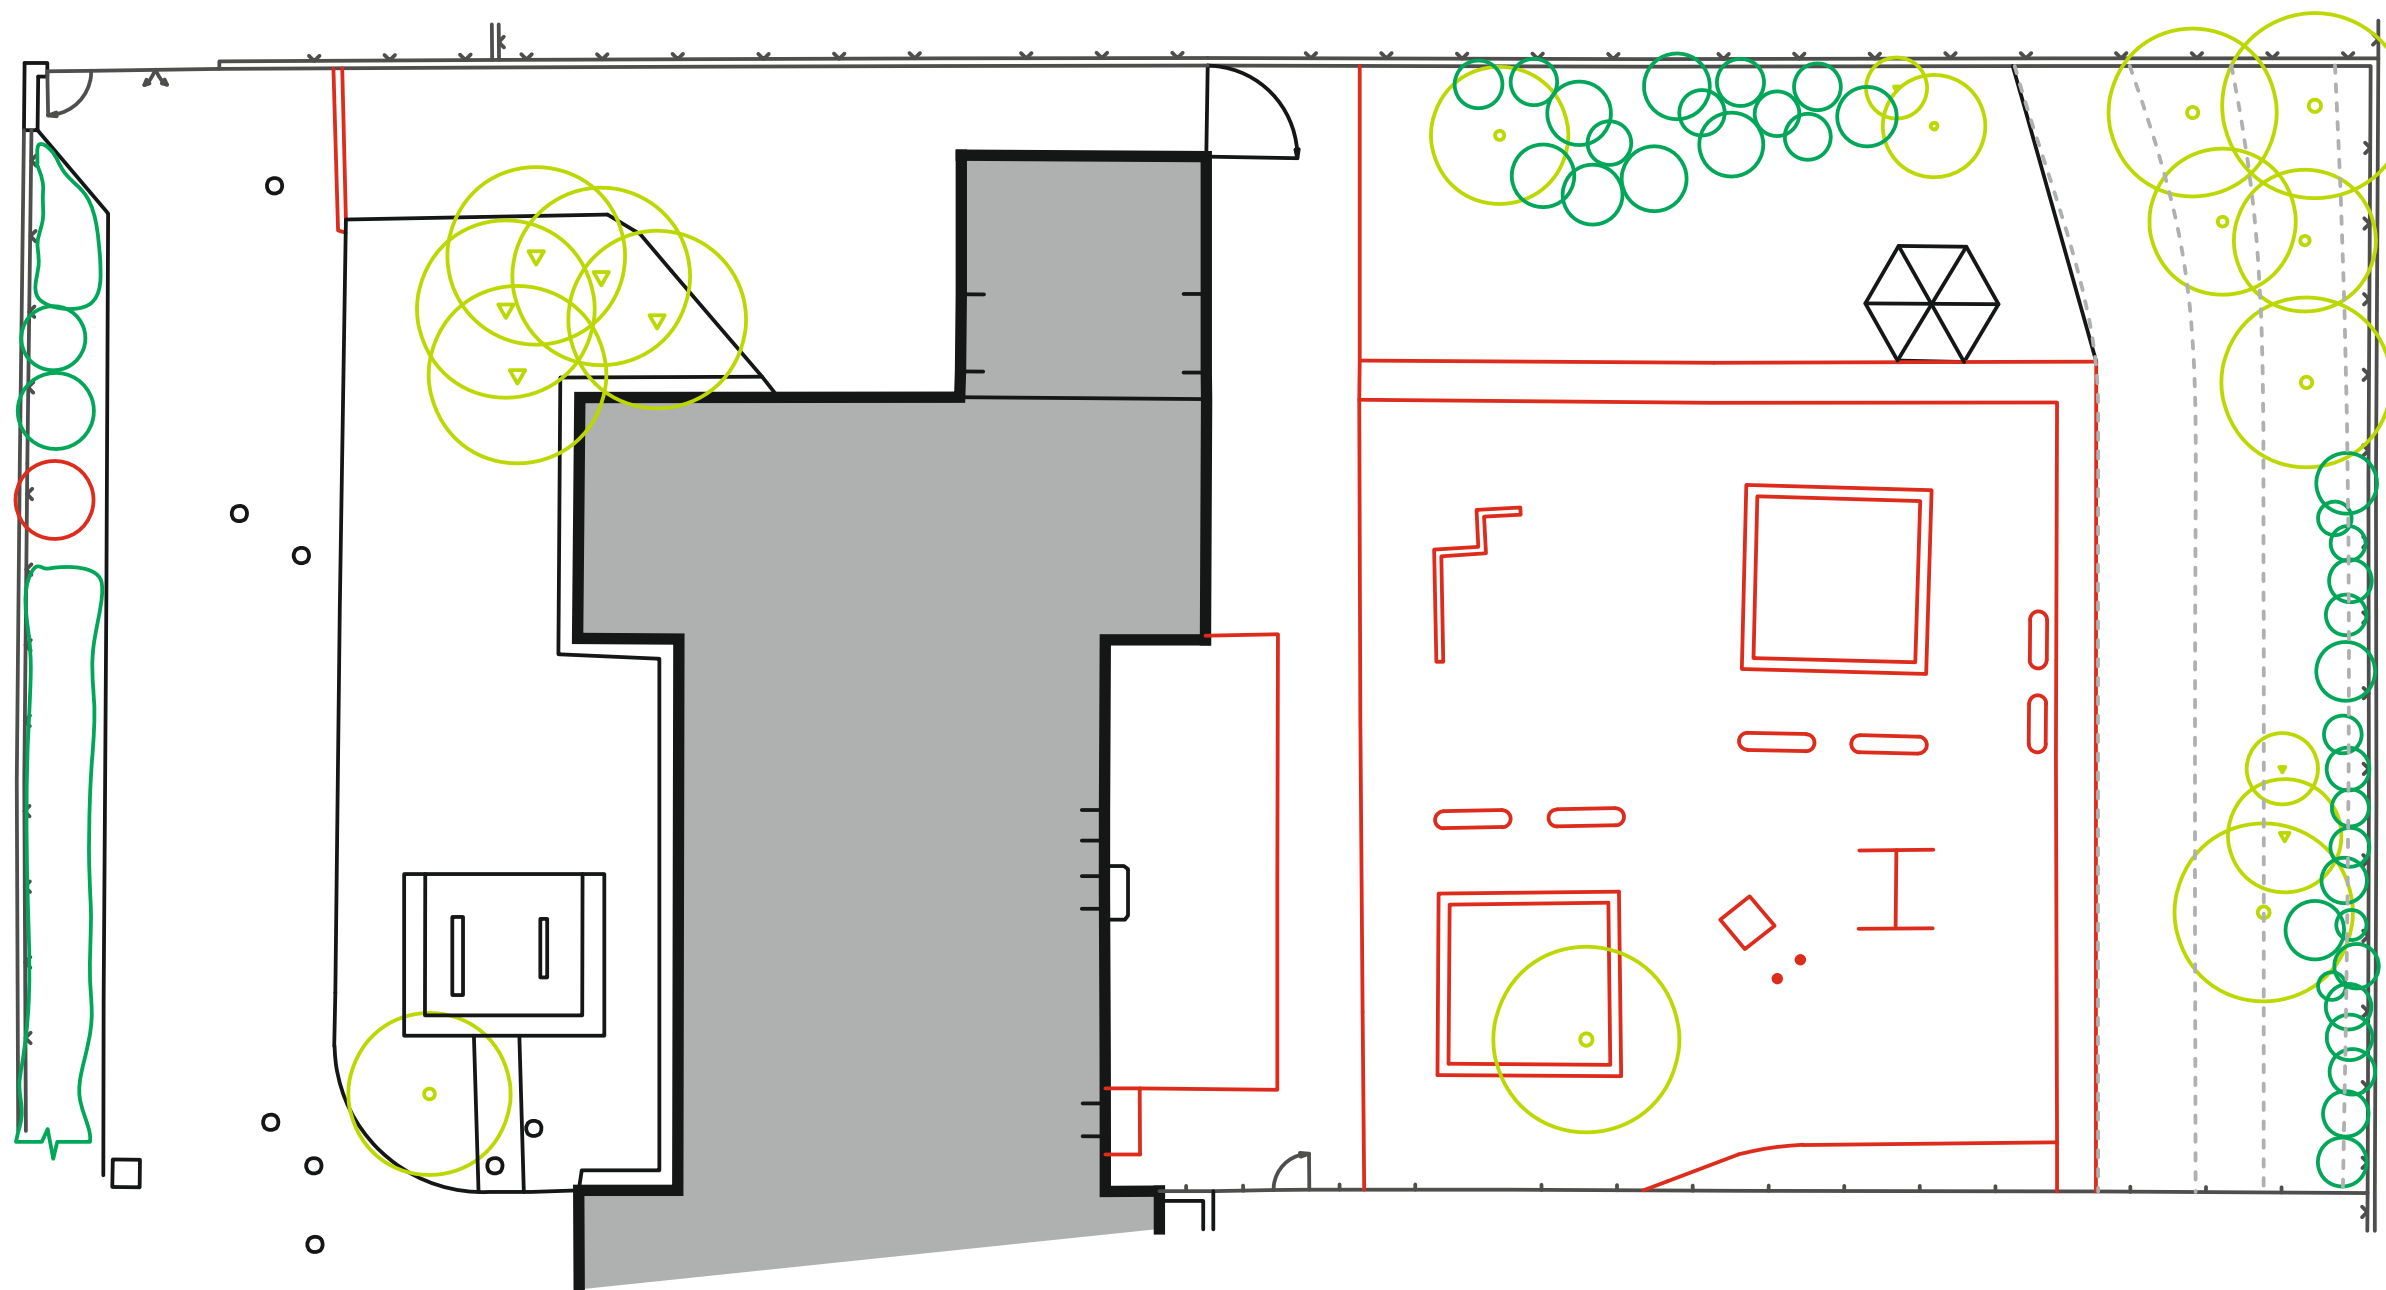

listnatý strom



jehličnatý strom






listnatý keř



prvky, zeleň na odstranění



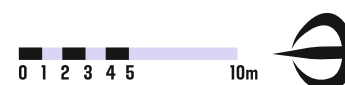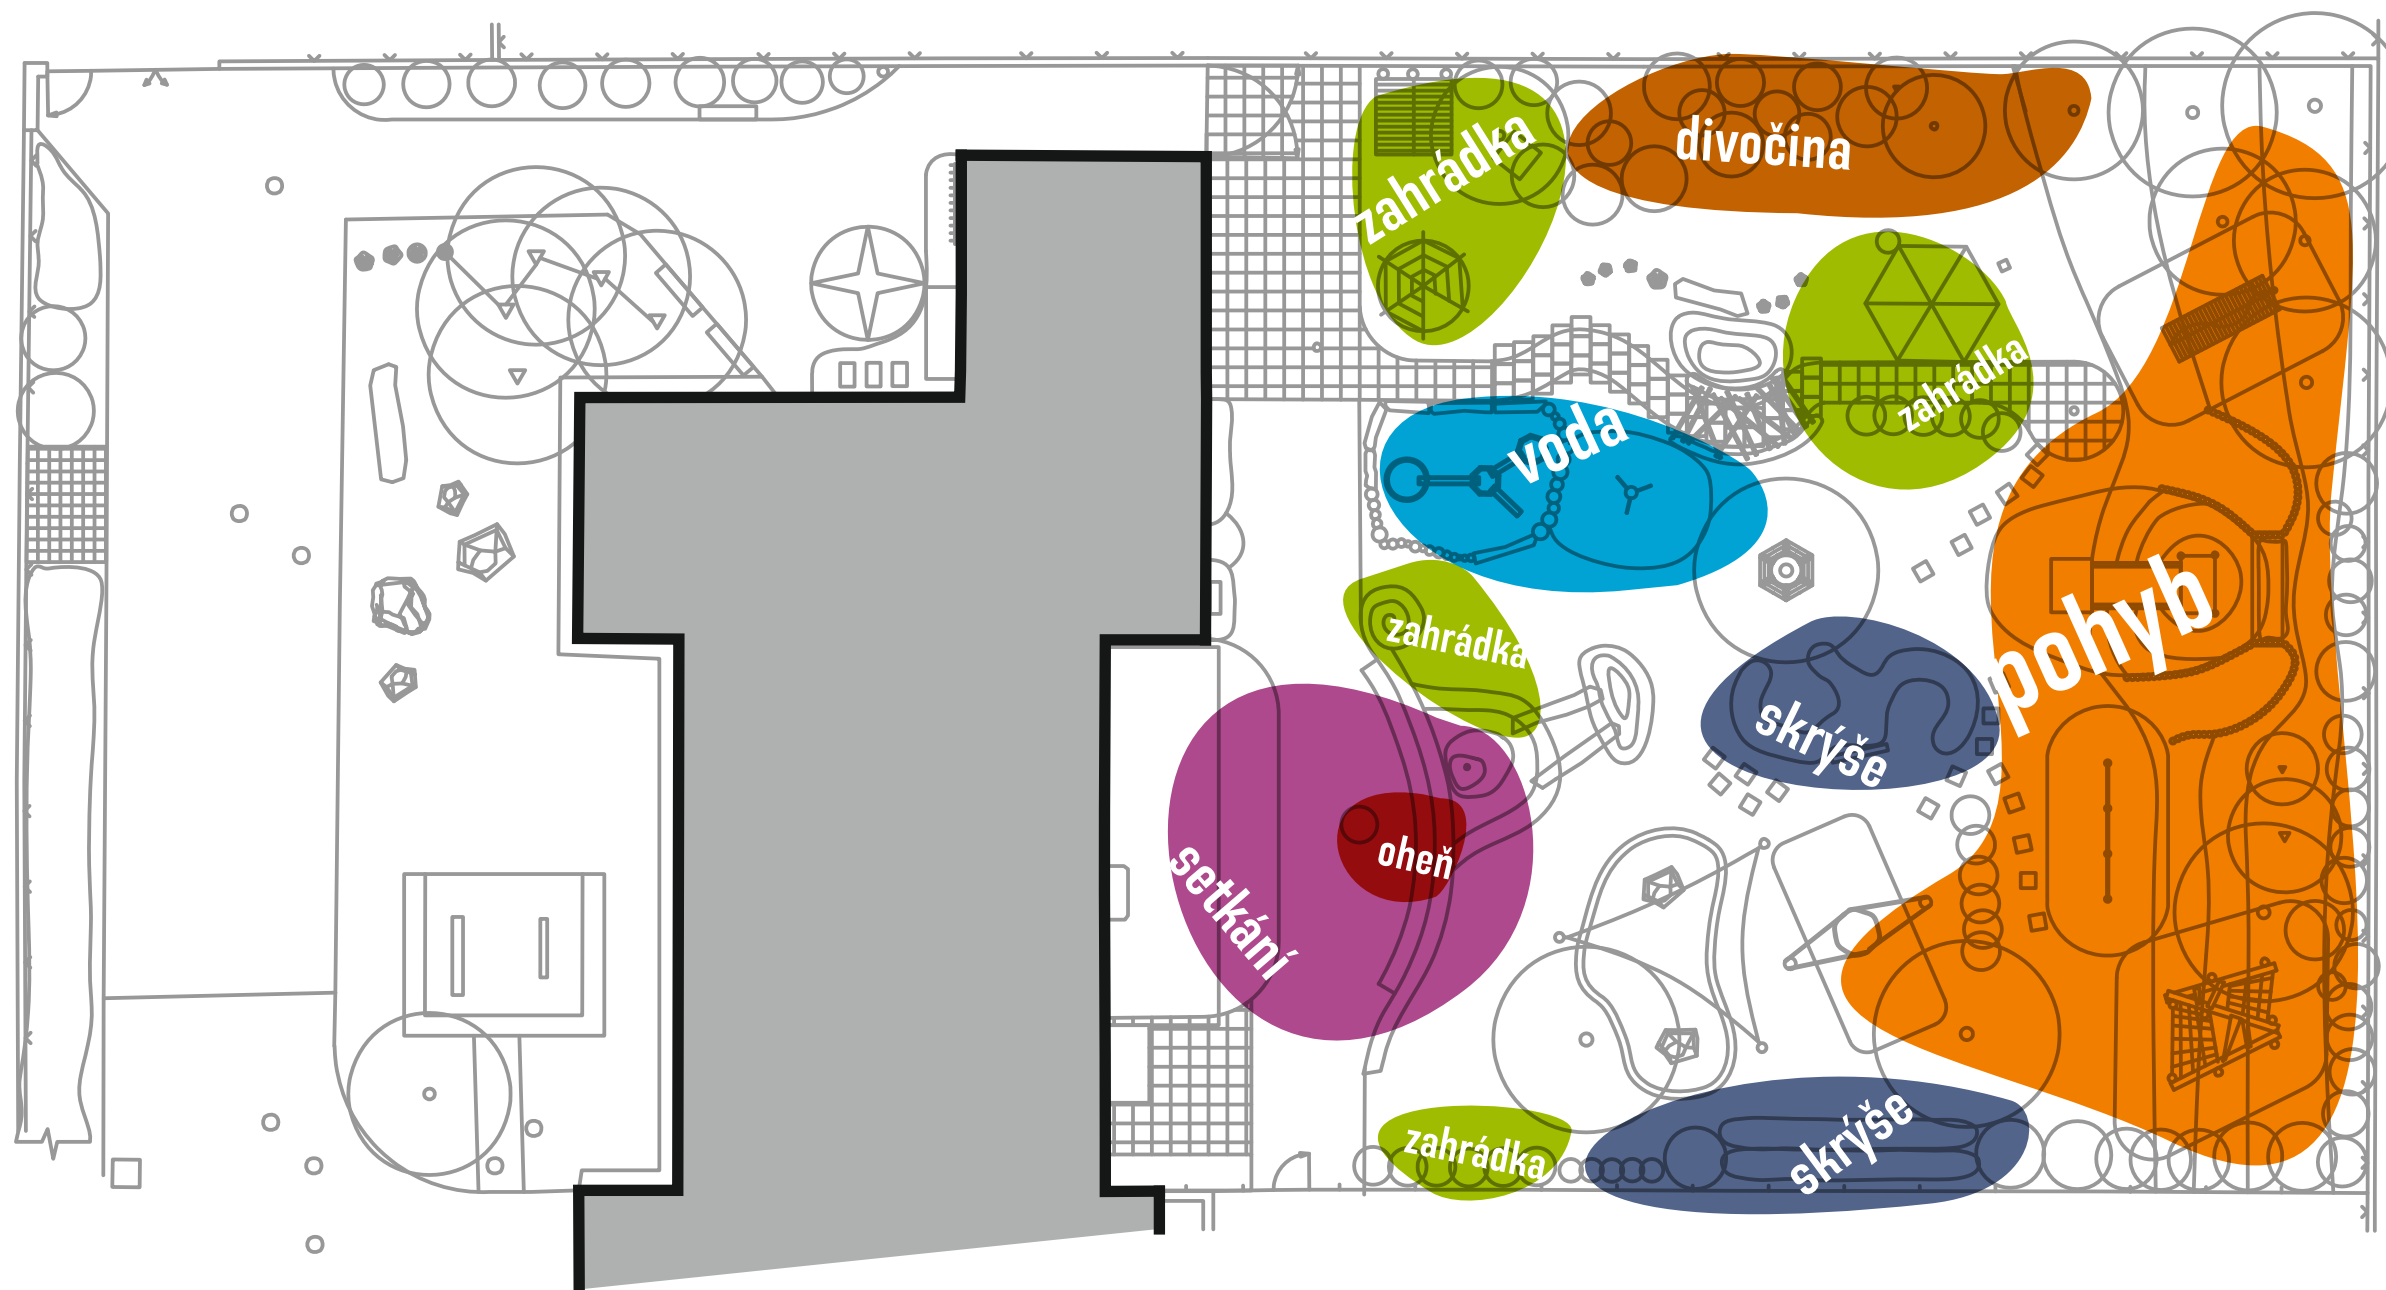

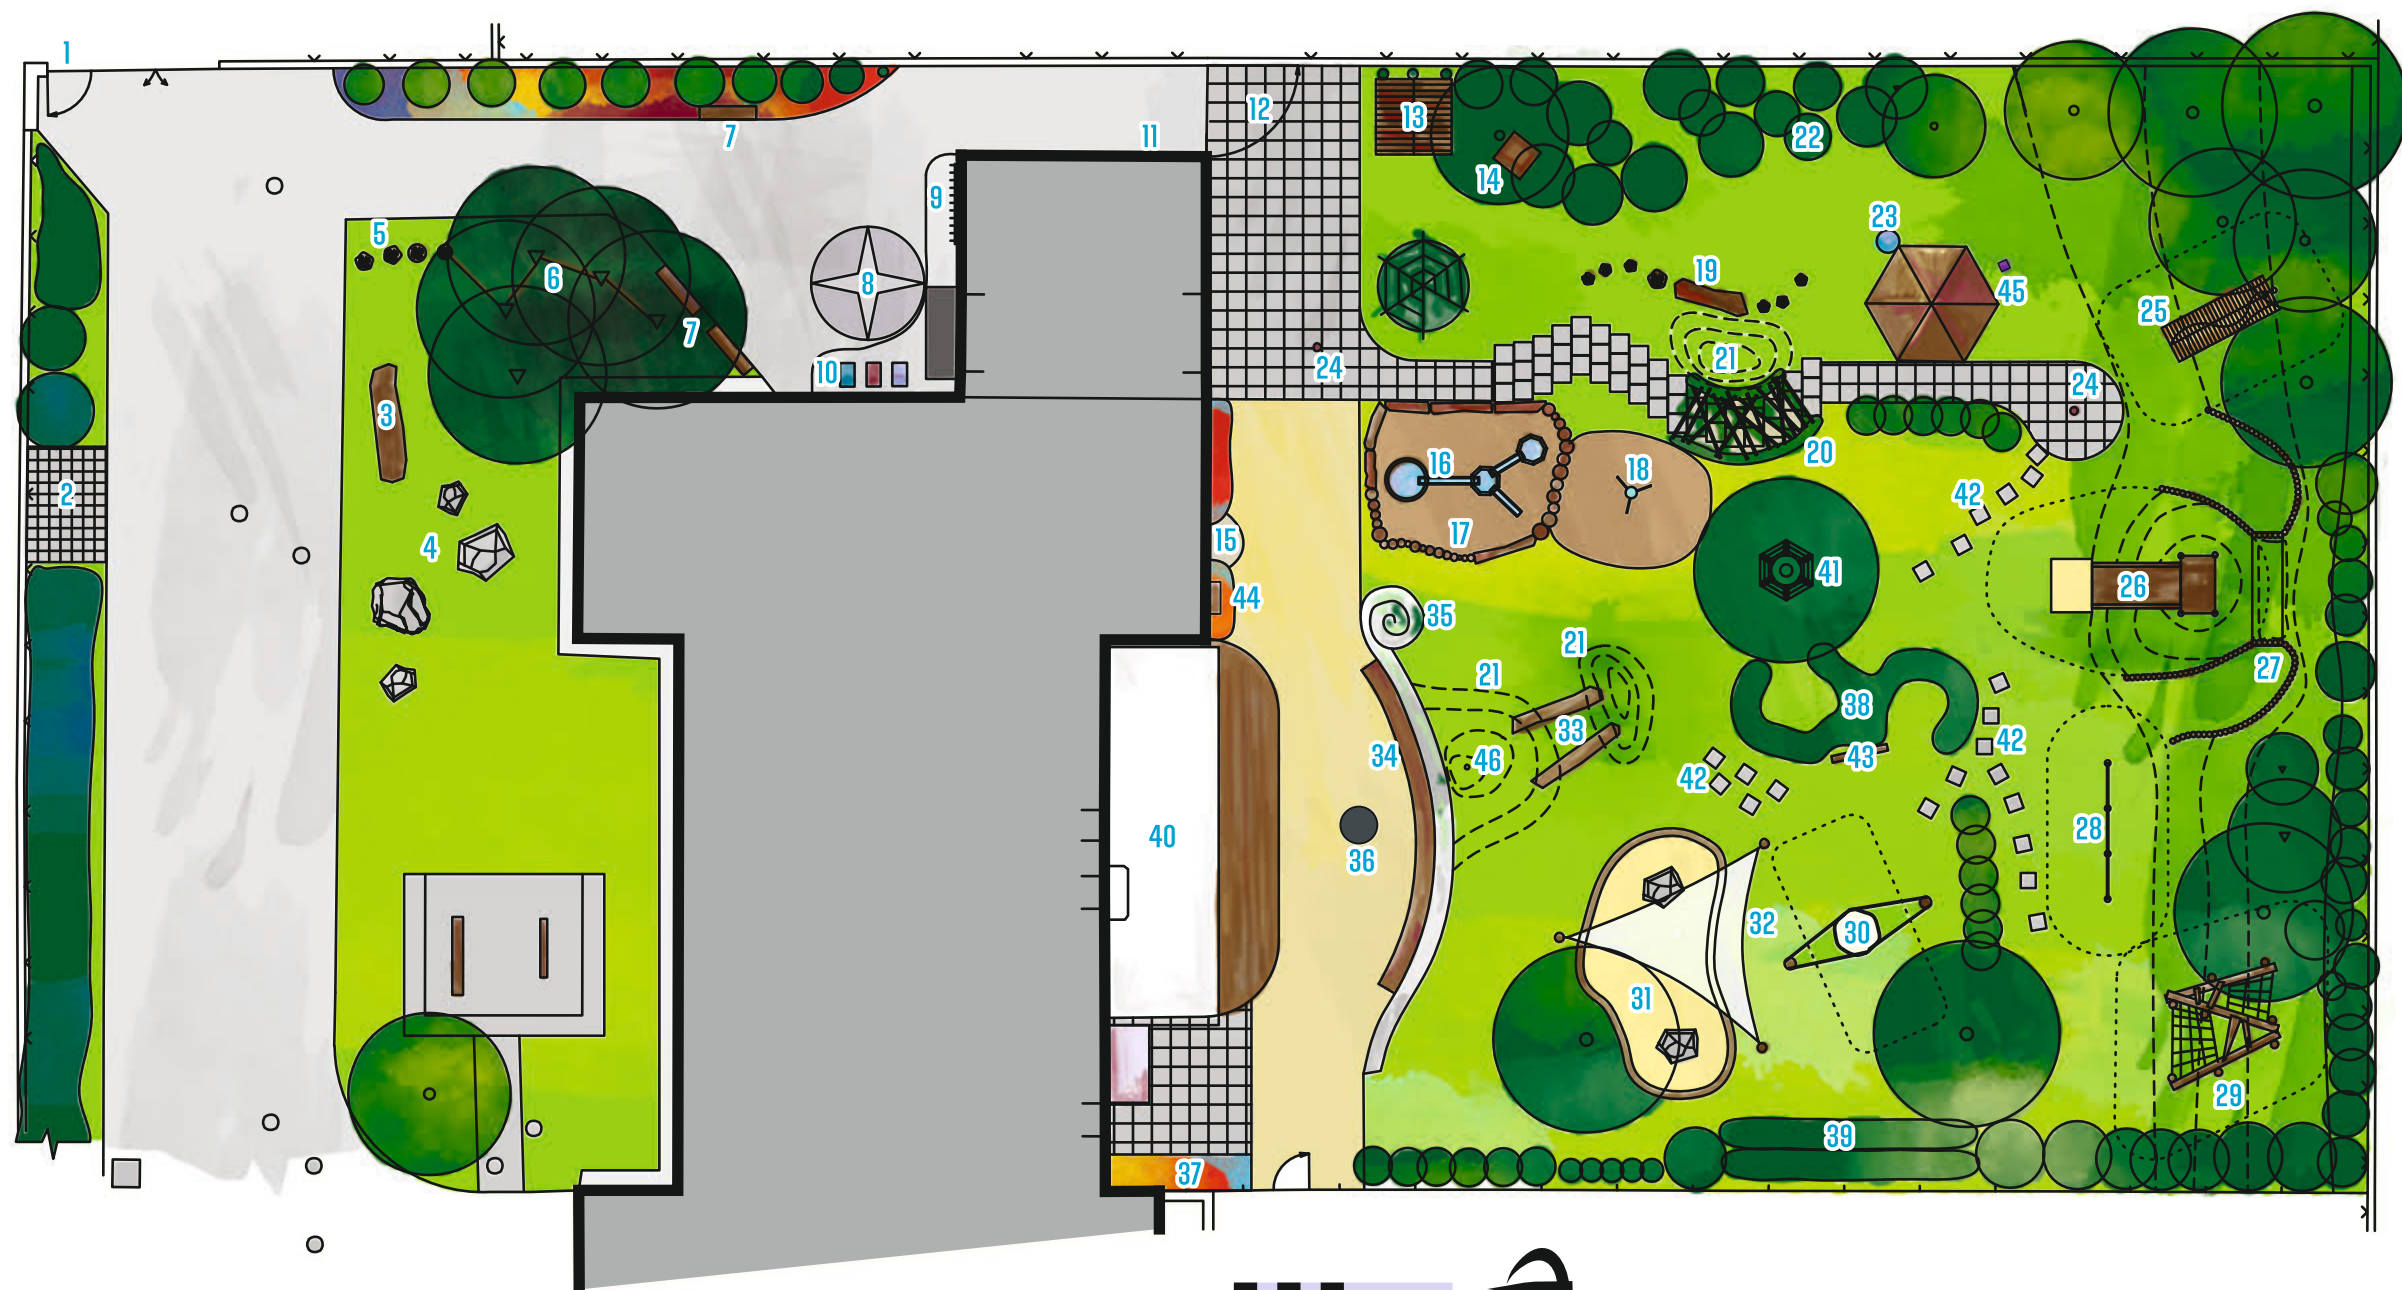

Legenda

- 1 hlavní vchod do MŠ
- 2 místo pro kontejnery
- 3 kmen stromu
- 4 solitérní kameny
- 5 přeskakovací špalvy
- 6 lanová dráha
- 7 lavička
- 8 růžice světových stran v nové dlažbě
- 9 stojan na kola pod stříškou
- 10 místo pro kočárky pod stříškou

- 11 tabule na kreslení na budově
- 12 boční vstup na zahradu
- 13 zahradní domek
- 14 kompostér
- 15 vodovodní přípojka na fasádě, možnost pítka pro děti
- 16 sestava vodní hra ohraničená kmeny a palisádou
- 17 blátiště
- 18 mlhoviště
- 19 přeskakovací špalvy s kládou


- 20 vrbový tunel
- 21 terénní val
- 22 divočina
- 23 sud na dešťovou vodu
- 24 točna v koloběžkové dráze
- 25 šplhací chodník z dřevěných klád s lanem
- 26 terénní skluzavka
- 27 tunel s palisádou
- 28 dvojhrazda se sítí
- 29 šplhací síť na svah

- 30 houpačka hnízdo
- 31 pískoviště s kameny ohraničené kmeny
- 32 sluneční plachta
- 33 klády na terénních valech
- 34 kamenná zídka s lavičkou
- 35 bylinková spirála
- 36 ohniště s poklopem
- 37 úložné skříňky se zelenou střechou
- 38 habrové domečky
- 39 živý tunel v keřích

- 40 markýza
- 41 kruhová lavička
- 42 dlažba v trávě
- 43 dendrofon
- 44 hmyzí domek
- 45 pozorovací dlaždice
- 46 sloupek s vlajkou

- písek
- šterkopísek
- mlatový povrch
- dlažba
- spevňená plocha
- trávník



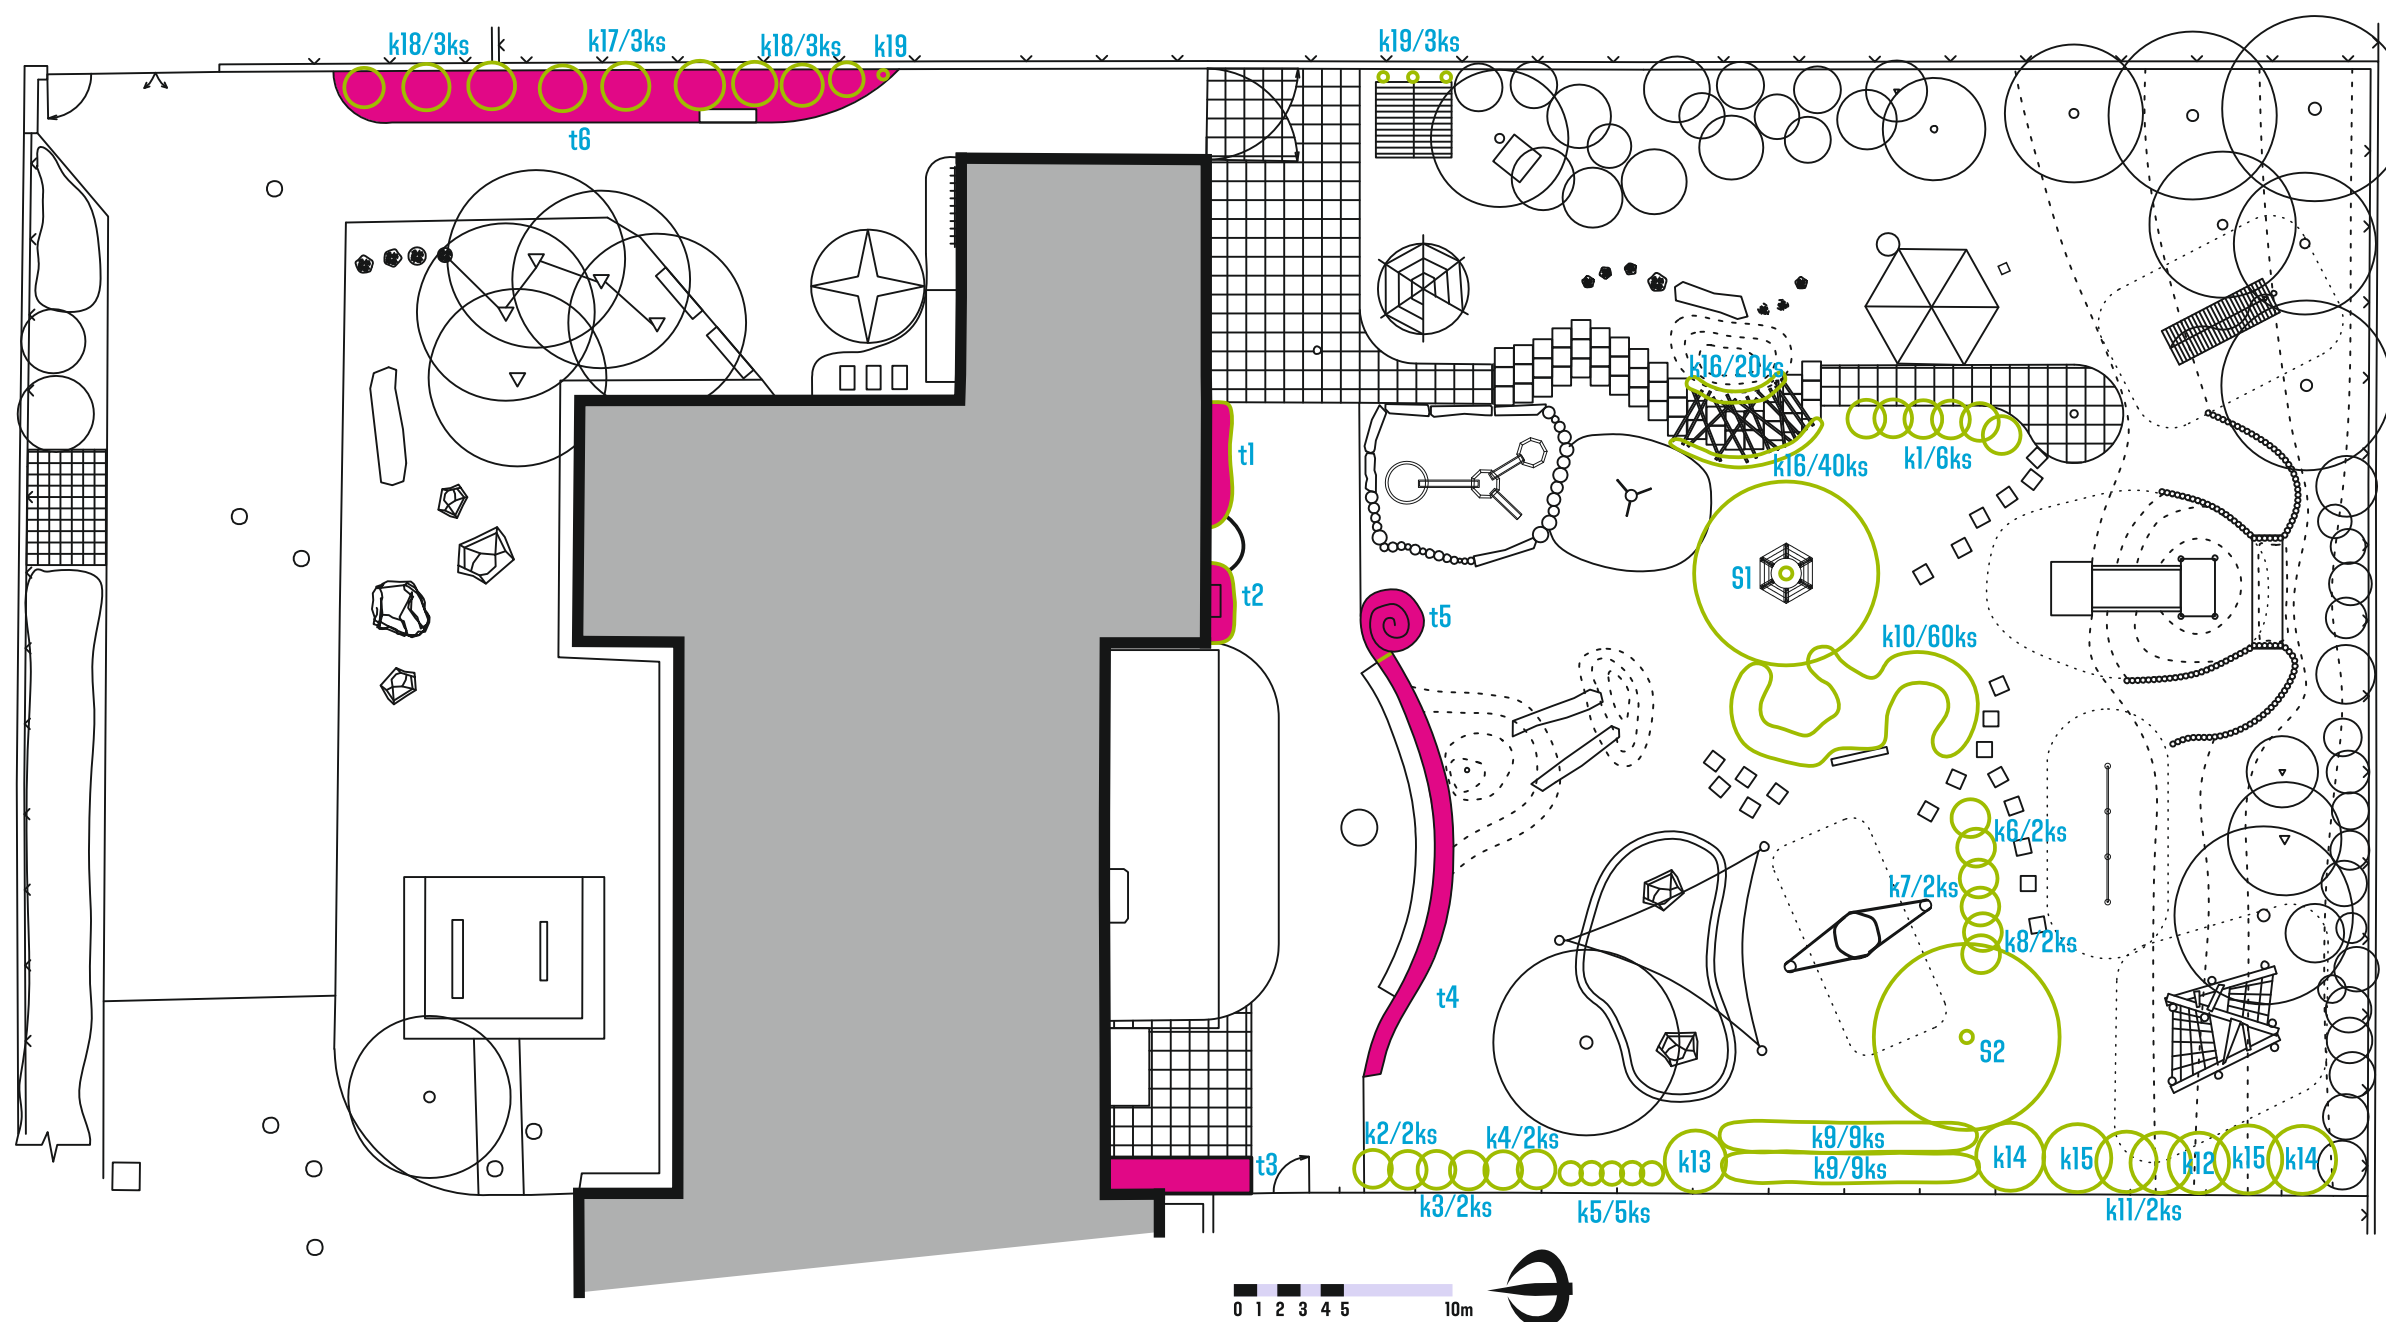

STROMY

- S1 Jeřáb ptačí 'Edulis' - 1ks
S2 Muchovník - 1ks

KEŘE

- k1 Zimolez kamčatský - 6ks
k2 Rybíz červený - 2ksk
k3 Rybíz bílý - 2ks
k4 Rybíz černý - 2ks
k5 Maliny - 5ks
k6 Mochna křovitá - 2ks
k7 Třezalka kališkatá - 2ks

- k8 Tivolník japonský 'Little princess' - 2ks
k9 Meruzalka krvavá 'King Edward VII' - 18ks
k10 Habr obecný - 5ks/m2 - 60ks
k11 Svida bílá 'Sibirica' - 2ks
k12 Svida výběžkatá 'Flaviramea' - 1ks
k13 Ibišek syříský - 1 ks
k14 Zlatice prostřední - 2ks
k15 Kdoulovec - 2ks
k16 Vrba košíkářská/bílá (tunel 10ks/m) - 60ks
k17 Perovskia - 3ks
k18 Růže svrasklá - 6ks (různé barvy)

POPÍNAVKY

- K19 Zimolez Henryův - 4ks (různé kultivary)

TRVALKY

- t1 nízké trvalky - 9ks/m2 - 20ks (např.: dobromysl, kontryhel, tymián,...)
t2 vysoké trvalky - 3ks/m2 - 5ks (např.: echinacea, denivka,...)
t3 půdopokryvné suchomilné trvalky - 16ks/m2 - 48ks (např.: rozchodník, netřeska,...)
t4 sukulenty a skalničky - 50ks (např.: rozchodník, netřeska, zvonek, taříčka,...)
t5 bylinková spirála - 40ks
t6 podsadba keřů - 3ks/m - 45ks (např.: levandule, kontryhel, kakost,...)





živý plot na hranici pozemku



výsadba u vstupu do MŠ

